


Coupe Transversale N01 sur "BATIMENT TERTIAIRE" - 1/250
0 10 m



Coupe Transversale N02 sur "BATIMENT DE MAINTENANCE" - 1/250
0 10 m

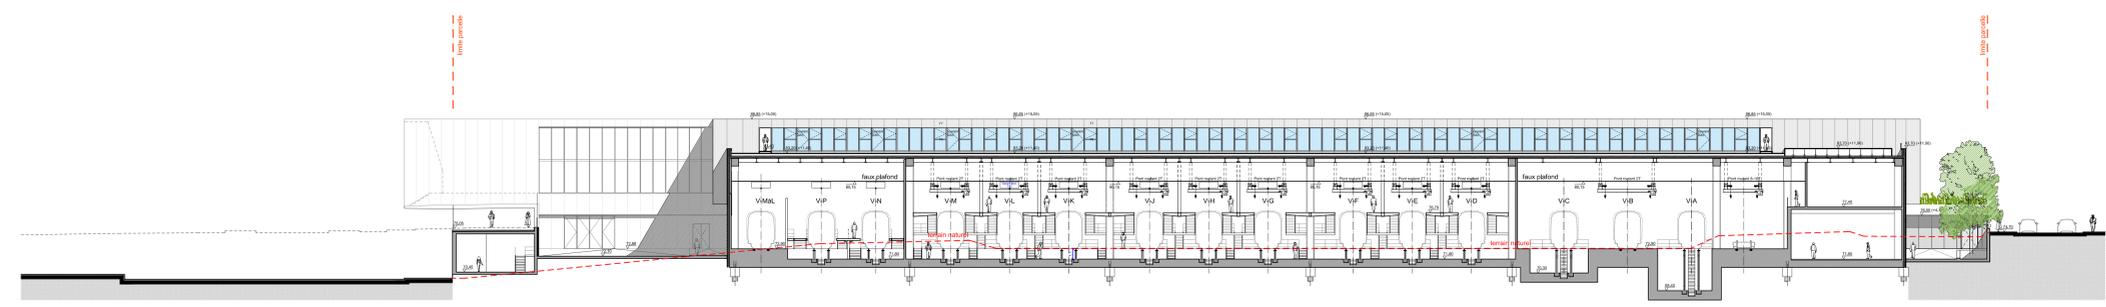

Coupe Transversale N03 sur "BATIMENT DE PASSAGE" - 1/250
0 10 m

Maître d'ouvrage :
Société du Grand Paris
30, avenue des Fruiliers
93200 Saint-Denis

Société du Grand Paris

Groupeur Maître d'oeuvre:
egis Richez Associés

Emetteur :
Richez Associés
Parc de l'Éclaircissement
2, Rue de la Rosquette
93021 Paris
Contact principal :

Réseau de Transport Public du Grand Paris
Ligne 15
SMR Champigny-sur-Marne

Dossier Permis de Construire
PC3-1 - Coupes Transversales
Coupes de Terrain et de la Construction

Code GED : P10211_03_HPH_PLA_000283_1										CONFIDENTIALITE	
Nom de l'ouvrage : P10211_03_HPH_PLA_000283_1_PC3-1 Coupes Transversales											
1567	SMRCH	CPE	GEN	PN 1211	03	HPH	PLA	000283	1	2	
Secteur	Objet	Niveau	Spécialité	Emetteur	Discipline	Phase	Type de document	N° Incrimental GED	Indice Interne	Indice Emetteur	
Estime	1/250	Formel	AD+	Niveau	NGF SGN 69	Sys.coord.	Projet	RGF93-CC49			
MODIFICATIONS	Indice	Date	Description		Libellé	Elaboré	Vérifié	Validé / Approuvé			
	1	02/01/2015	Creation			AVA	PRO	RL			

Ce document est la propriété de la Société du Grand Paris. Toute diffusion ou reproduction intégrale ou partielle faite sans l'autorisation préalable et écrite de la Société du Grand Paris est interdite.