


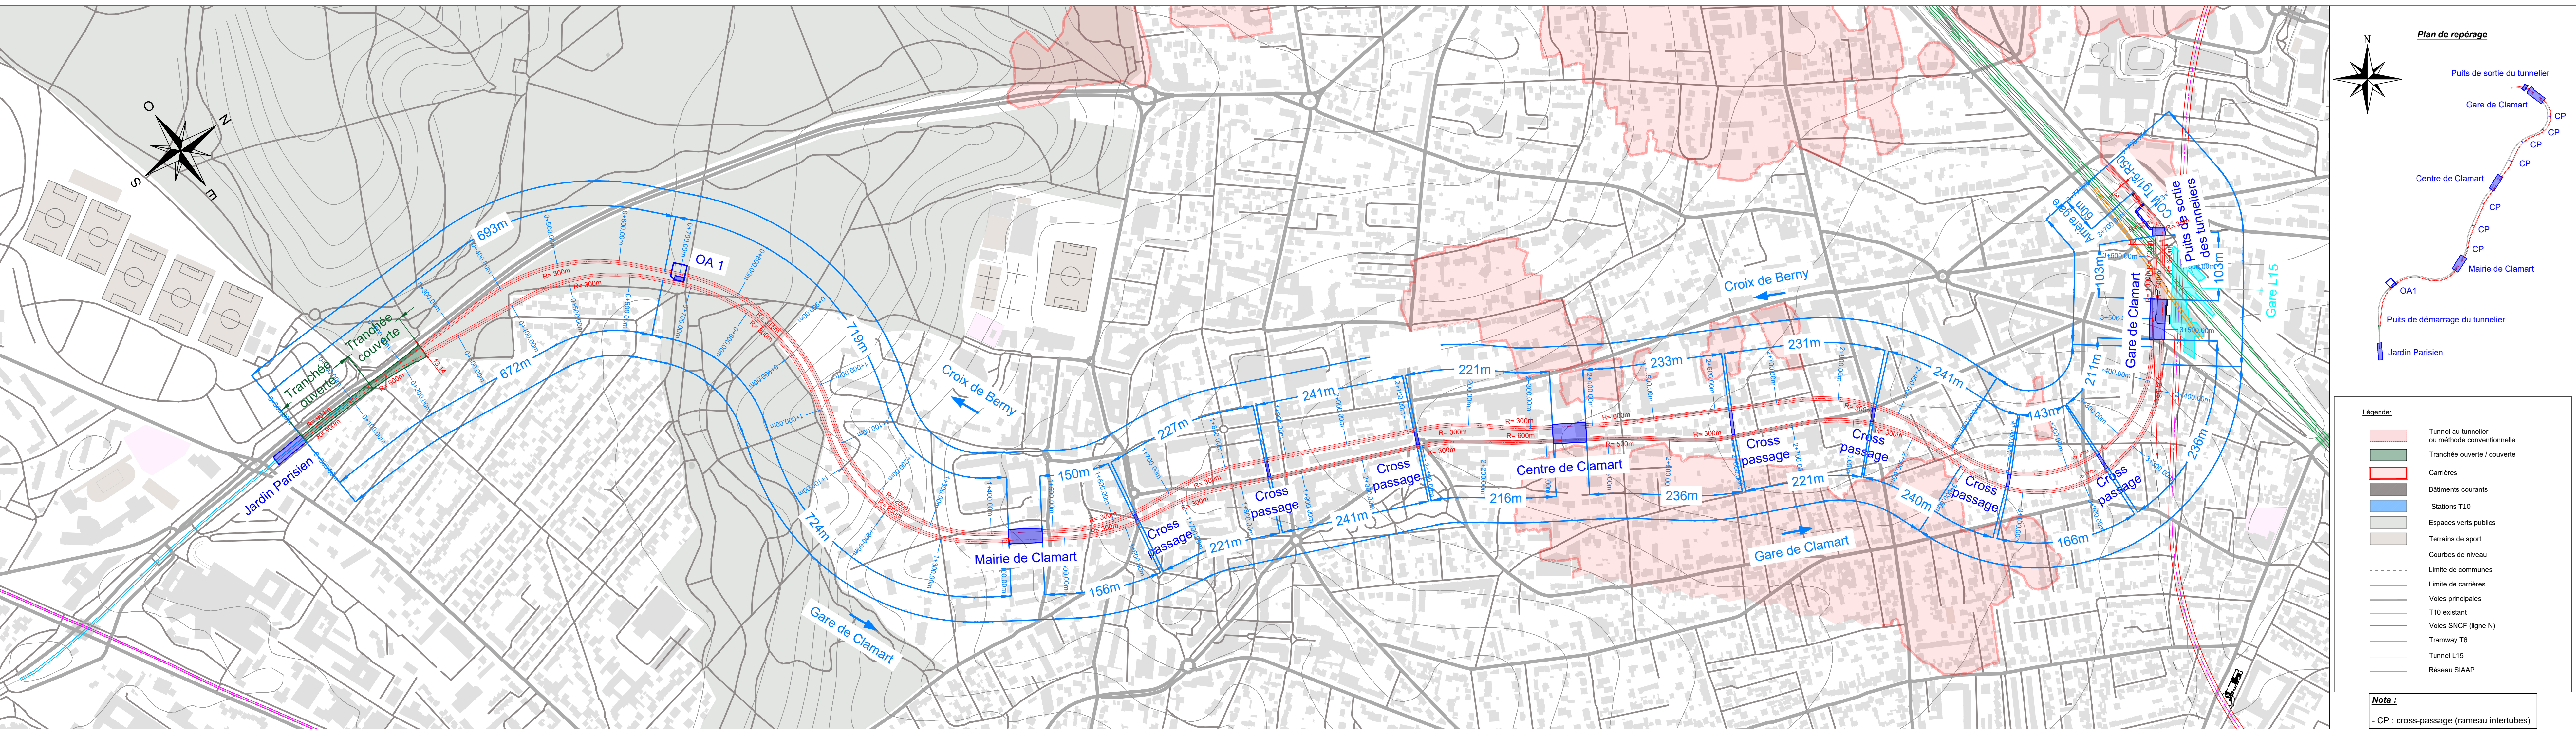


Axe V1

Echelle X : 1/5000

Echelle Y : 1/1000

PC (NGF) : 40.00 m


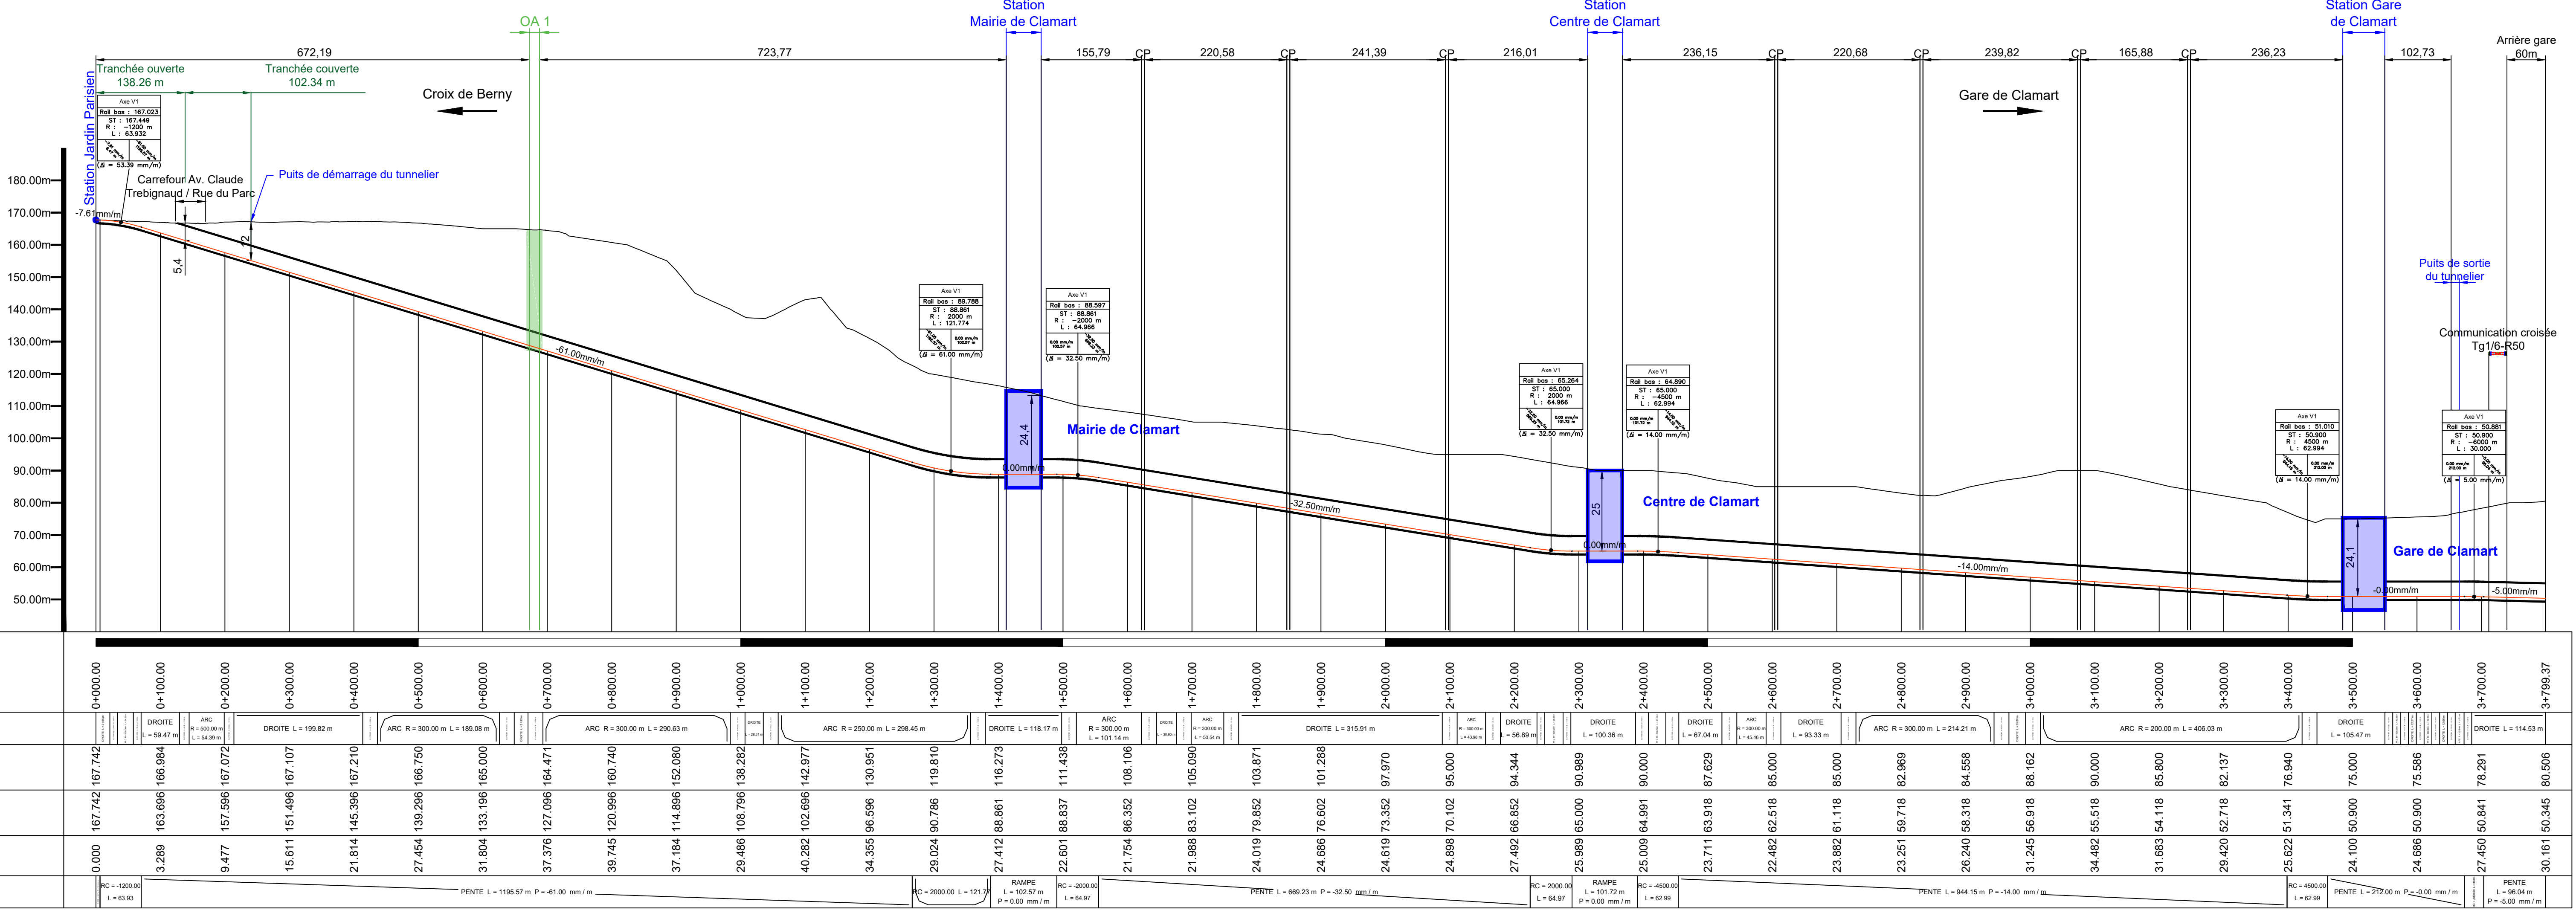


Etudes préliminaires
Vues en plan et profils en long du tracé
FOLIO 1/2



Int.	Date	Description	Etabli	Vérifié	Approuvé
A	Oct 2025	Première émission	HGB	ADT	ADT

Projet	Emetteur	Domaine	Ouvrage	Métier	Type	Numéro	Int.
T10	MOE	TUN	TUN	GOE	PLA	000135	A

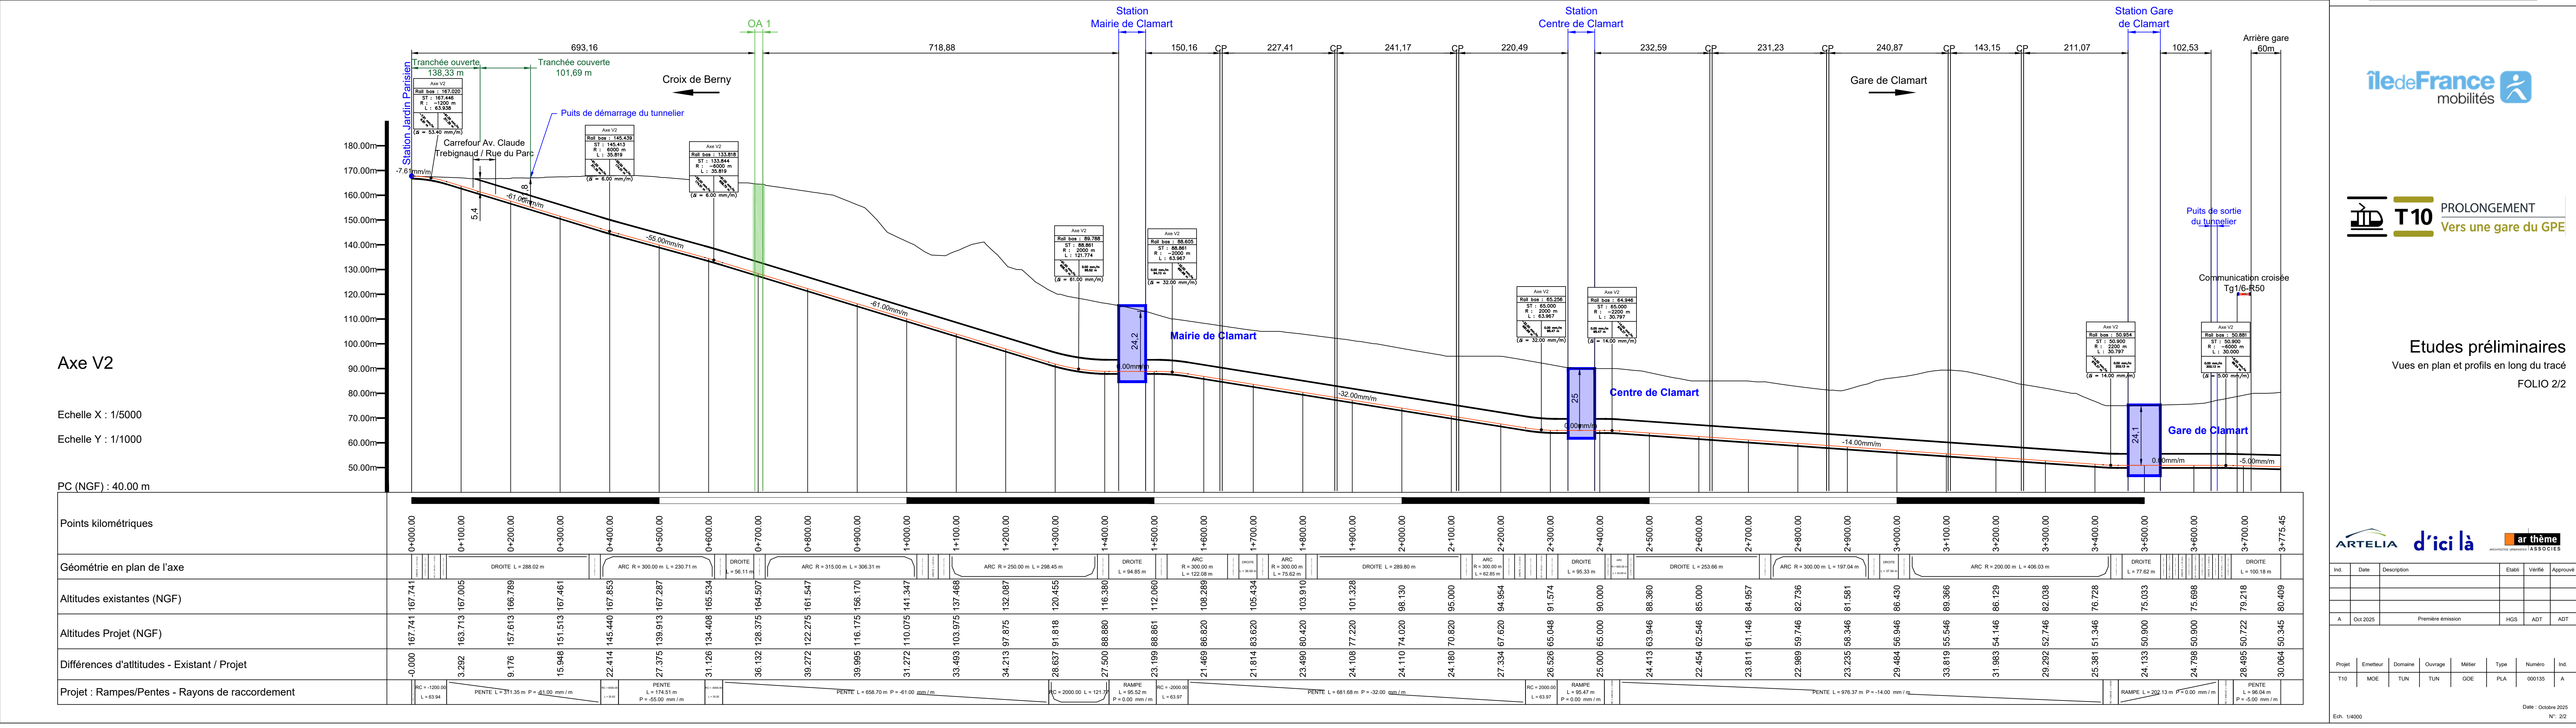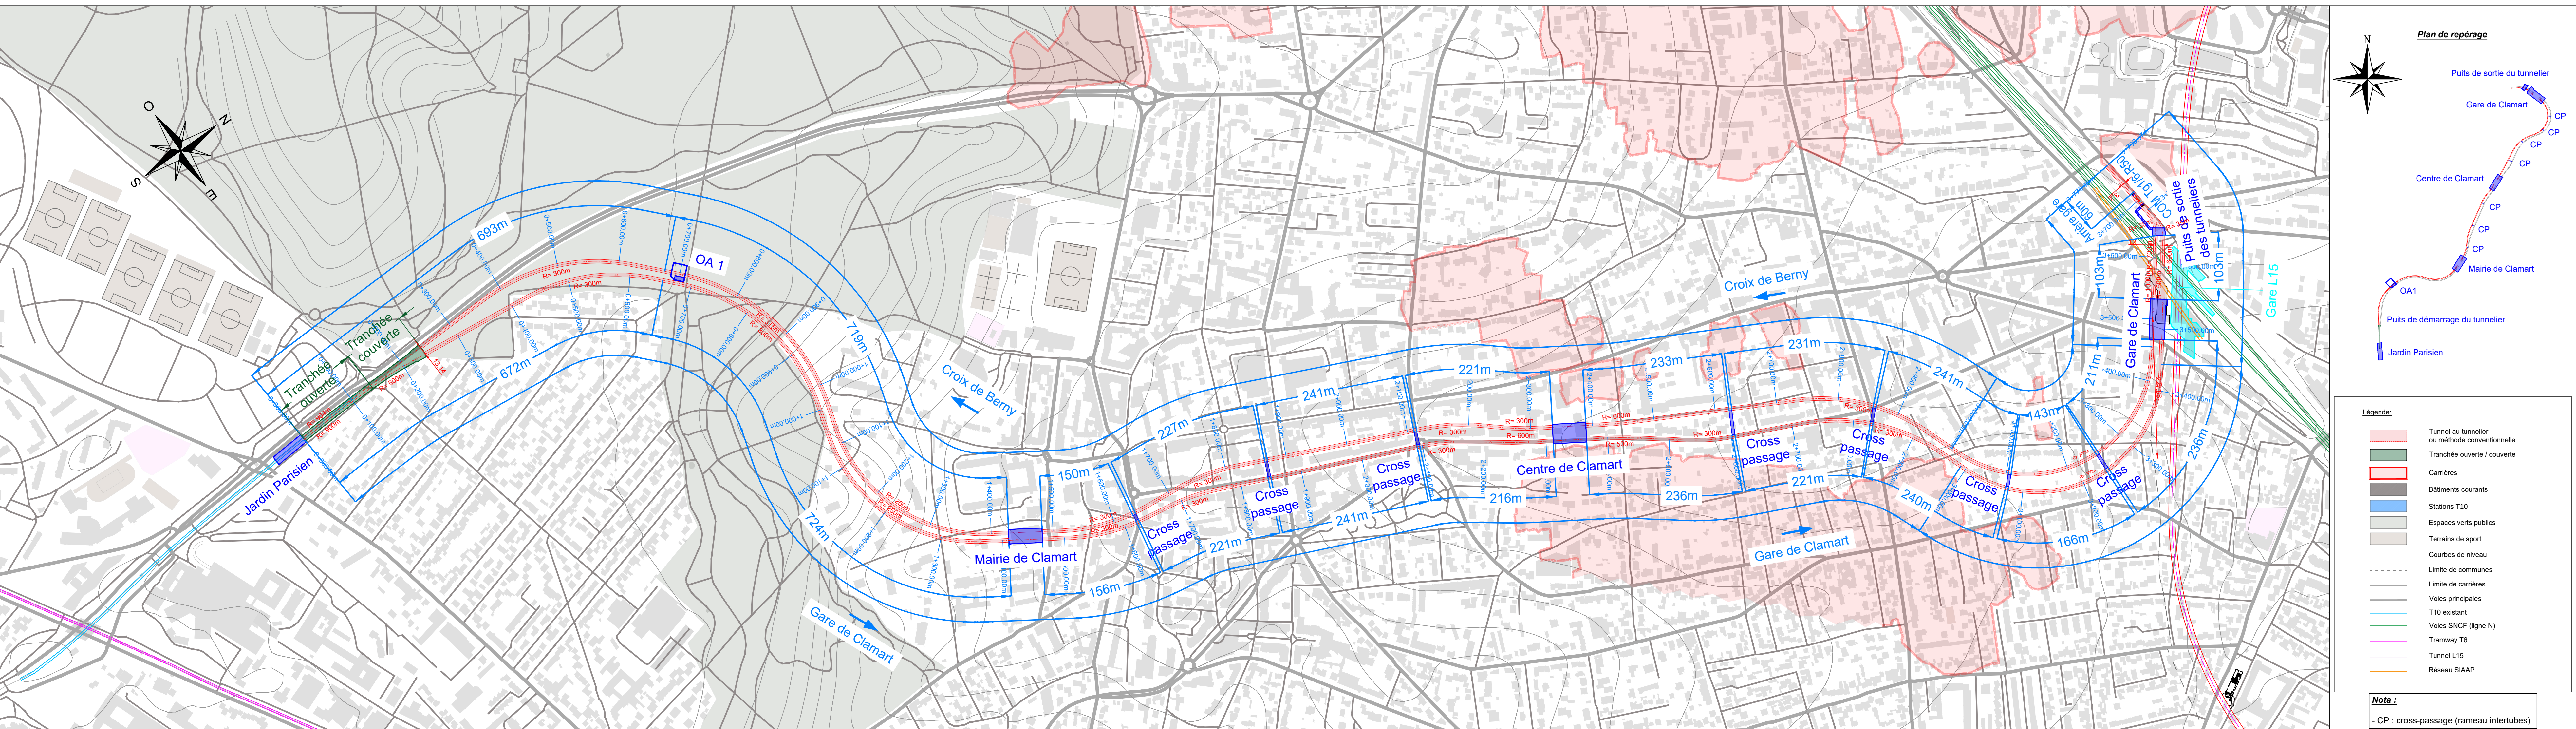

Plan de repérage

Légende:

- Tunnel au tunnelier ou méthode conventionnelle
- Tranchée ouverte / couverte
- Carrières
- Bâtiments courants
- Stations T10
- Espaces verts publics
- Terrains de sport
- Courbes de niveau
- Limite de communes
- Limite de carrières
- Voies principales
- T10 existant
- Voies SNCF (ligne N)
- Tramway T6
- Tunnel L15
- Réseau SIAAP

Nota :

- CP : cross-passage (rameau intertubes)

îledeFrance mobilités

T10 PROLONGEMENT
Vers une gare du GPE

Etudes préliminaires
Vues en plan et profils en long du tracé
FOLIO 2/2

ARTELIA d'ici là **ar thème**

Int.	Date	Description	Etab.	Vérif.	Approuv.
A	Oct 2025	Première émission	HGB	ADT	ADT

Projet	Emetteur	Domaine	Ouvrage	Métier	Type	Numero	Int.
T10	MOE	TUN	TUN	OGE	PLA	000135	A

Ech. 1/4000

Date : Octobre 2025

N° : 22