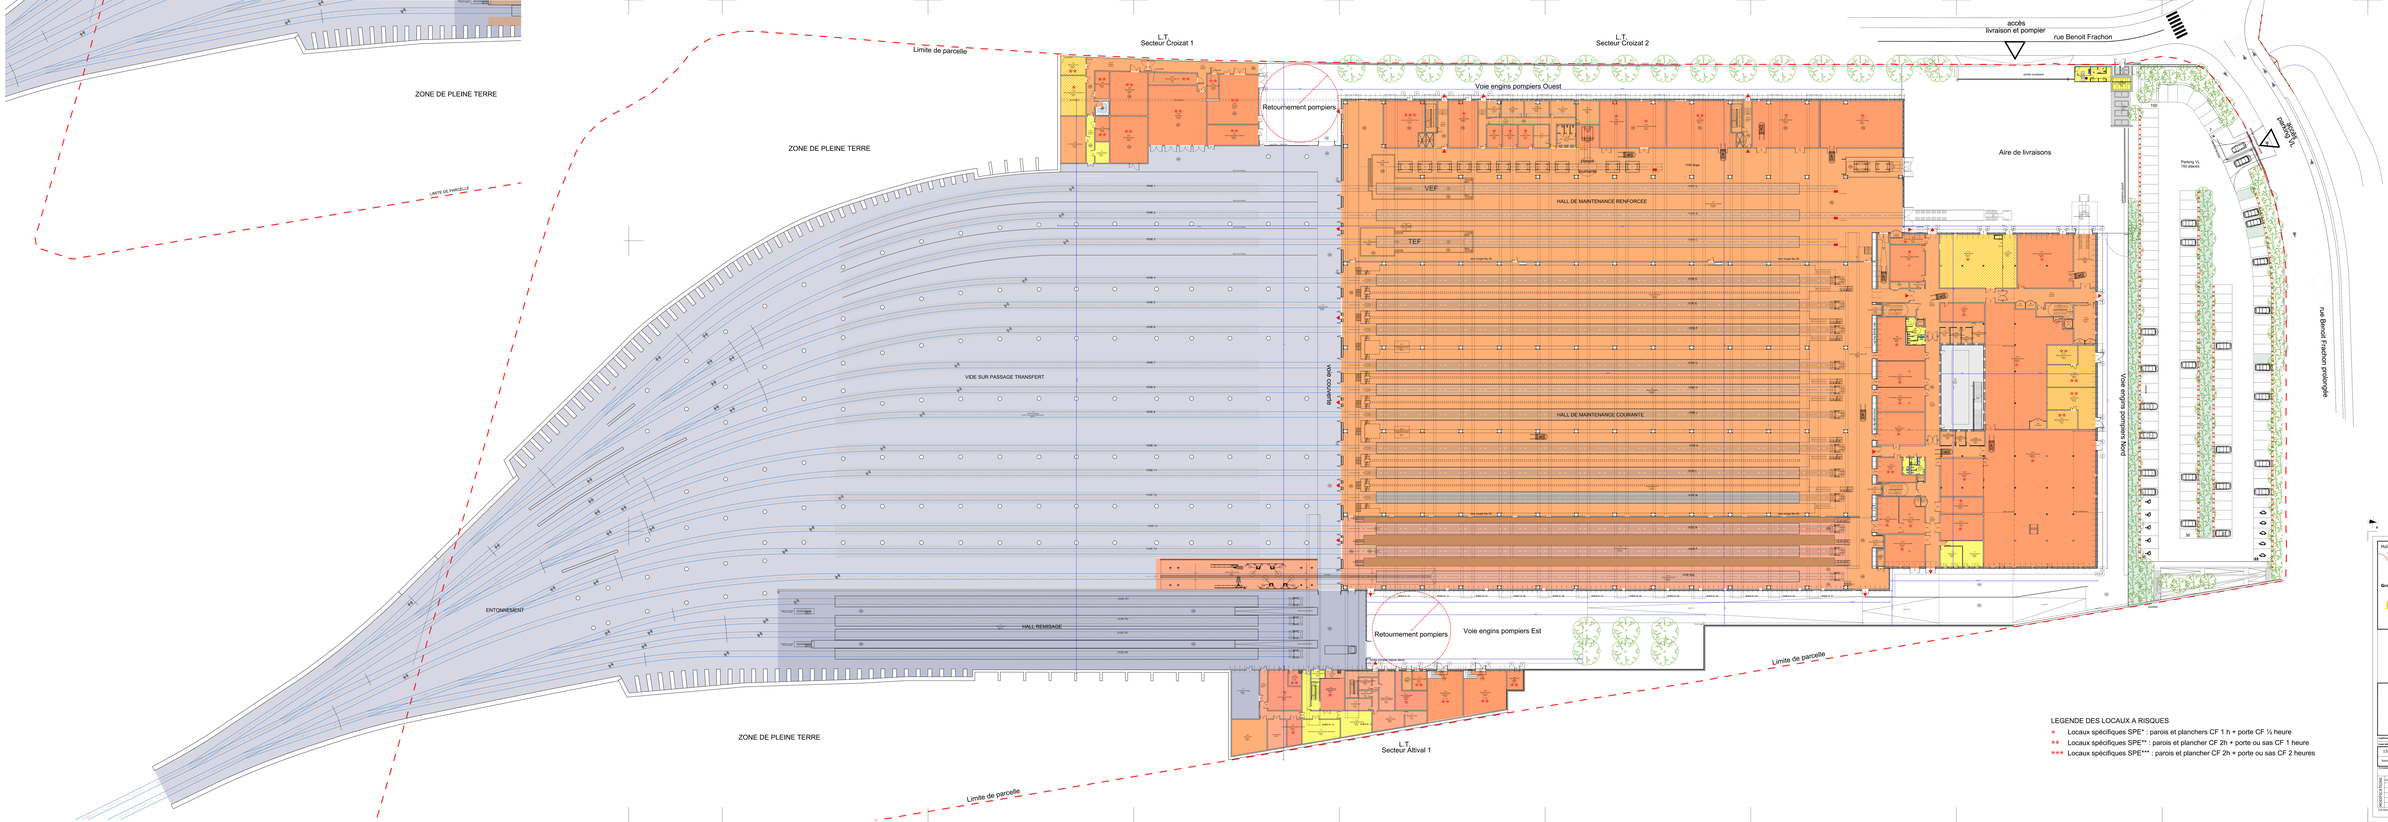

LEGENDE DES LOCAUX A RISQUES

- * Locaux spécifiques SPE* : parois et planchers CF 1 h + porte CF ½ heure
- ** Locaux spécifiques SPE** : parois et plancher CF 2h + porte ou sas CF 1 heure
- *** Locaux spécifiques SPE*** : parois et plancher CF 2h + porte ou sas CF 2 heures

Maître d'ouvrage :
Société du Grand Paris
30, avenue des Fruitiers
93200 Saint-Denis

Société du Grand Paris

Groupement Maître d'œuvre:

egis Richez_Associés

Etablissement principal :
Richez_Associés
Immeuble le Grand Ouest
95, rue de la Fontaine
75011 Paris

Contact principal :

Réseau de Transport Public du Grand Paris

Ligne 15
SMR Champigny-sur-Marne

Dossier Permis de Construire
Notice de sécurité - Annexe D

Plan de niveau rez-de-voies (N00)

Classification Science Ouvrages (Batiscript) : BATISCRIPT v3.1

Code BIM : PROJ-T-GE-PLN-NIV00_0 Base de Nommage : PROJ-GE-GLO-PLN-NIV00_Niveau-Environnement-00

15GT	SMRQ20	N01	GPN	PN1111	03	MPN	PLA	30A188	2	2
Secteur	Objet	Niveau	Spécialité	Emetteur	Discipline	Phase	Type de document	N° incrémental	Indice / Indice BIM	Indice / Indice Contractuel
Code				Libellé						
1 CSO		40+		RAT SOA 00				REPTO CUM		

Indice	Date	Libellé	Réalisé	Vérifié	Validé / approuvé
1	30/07/2021	VISAS	JT	MG	RL
2					
3					
4					
5					

Ce document est la propriété de la Société du Grand Paris. Toute diffusion ou reproduction collaborative ou partielle hors sans l'autorisation préalable et écrite de la Société du Grand Paris est interdite.